




PIANTA COPERTURA

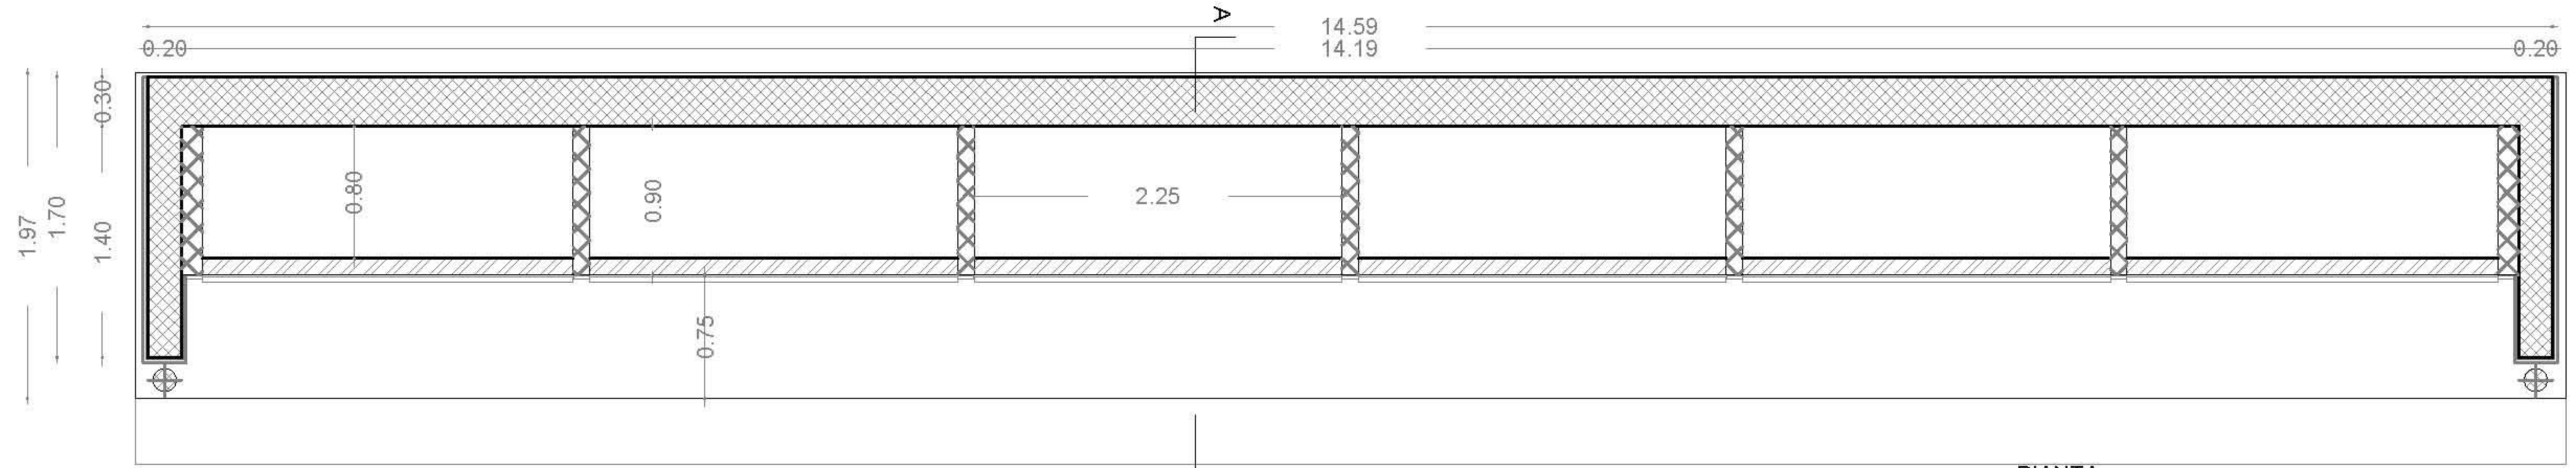

PIANTA

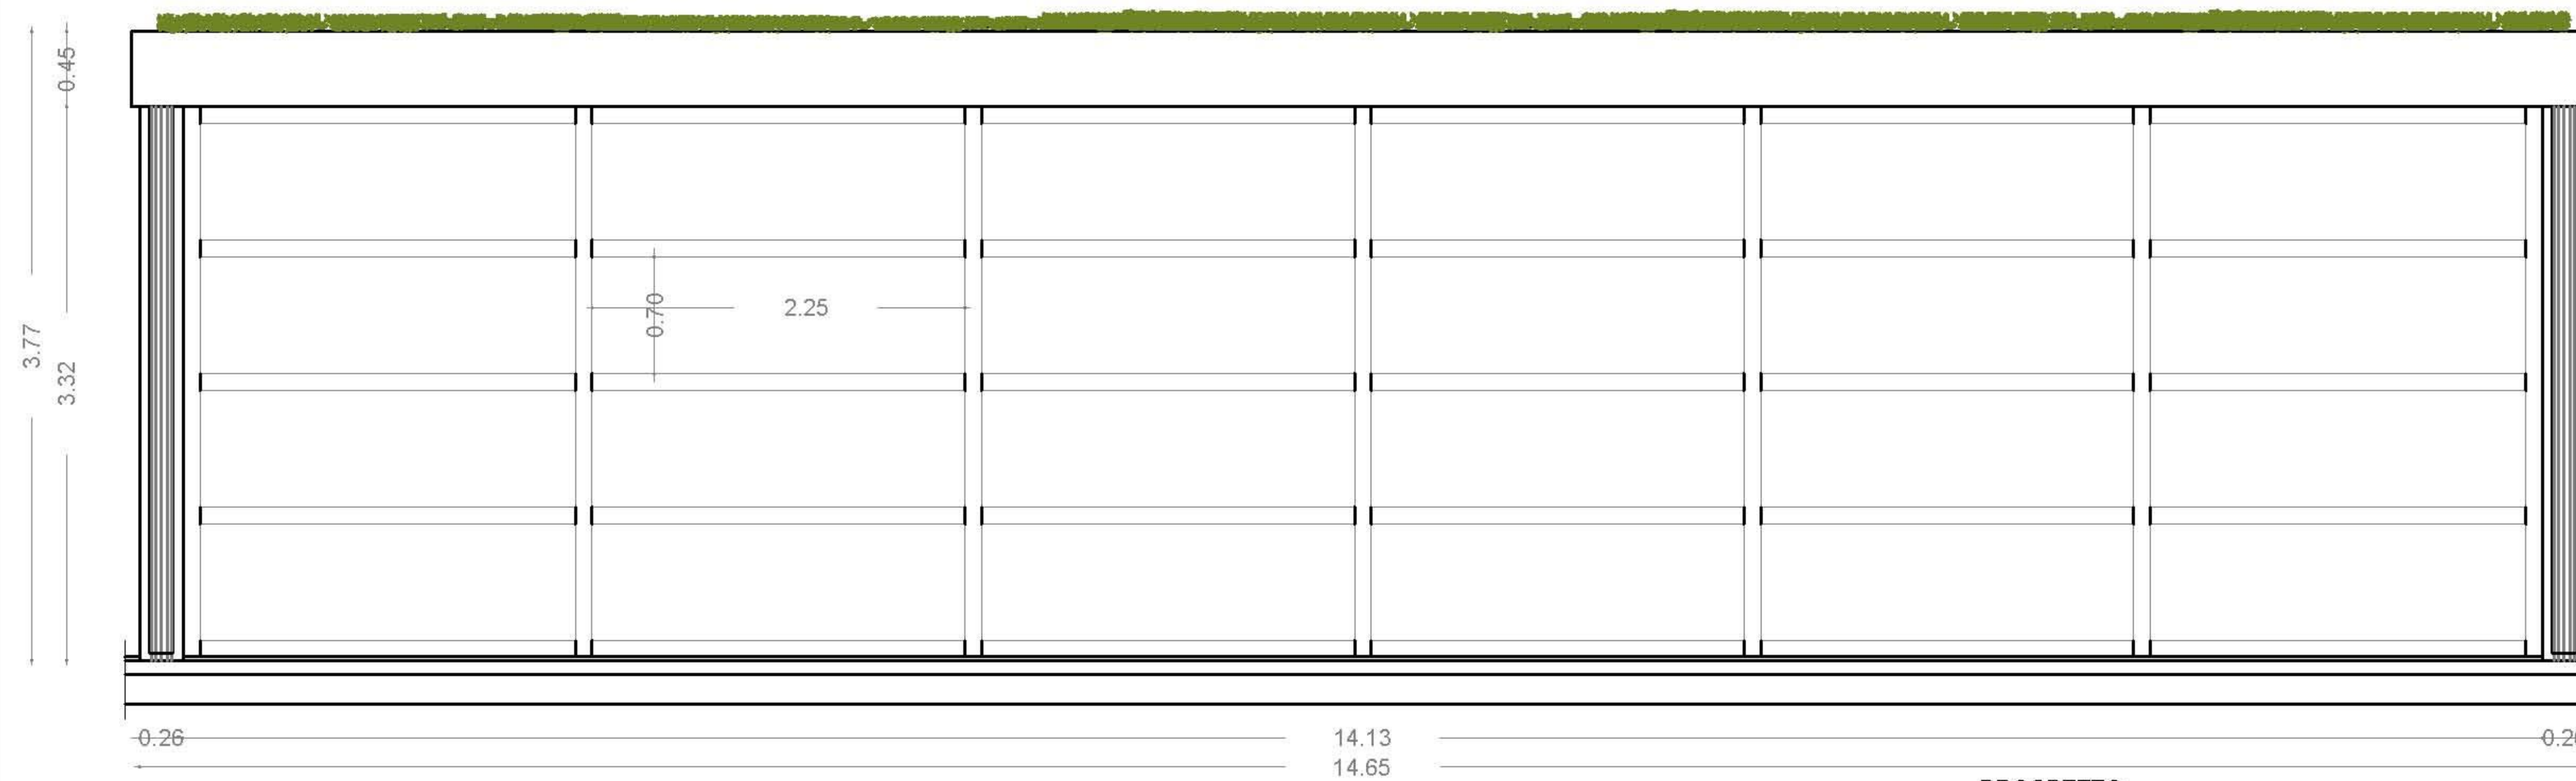

PROSPETTO

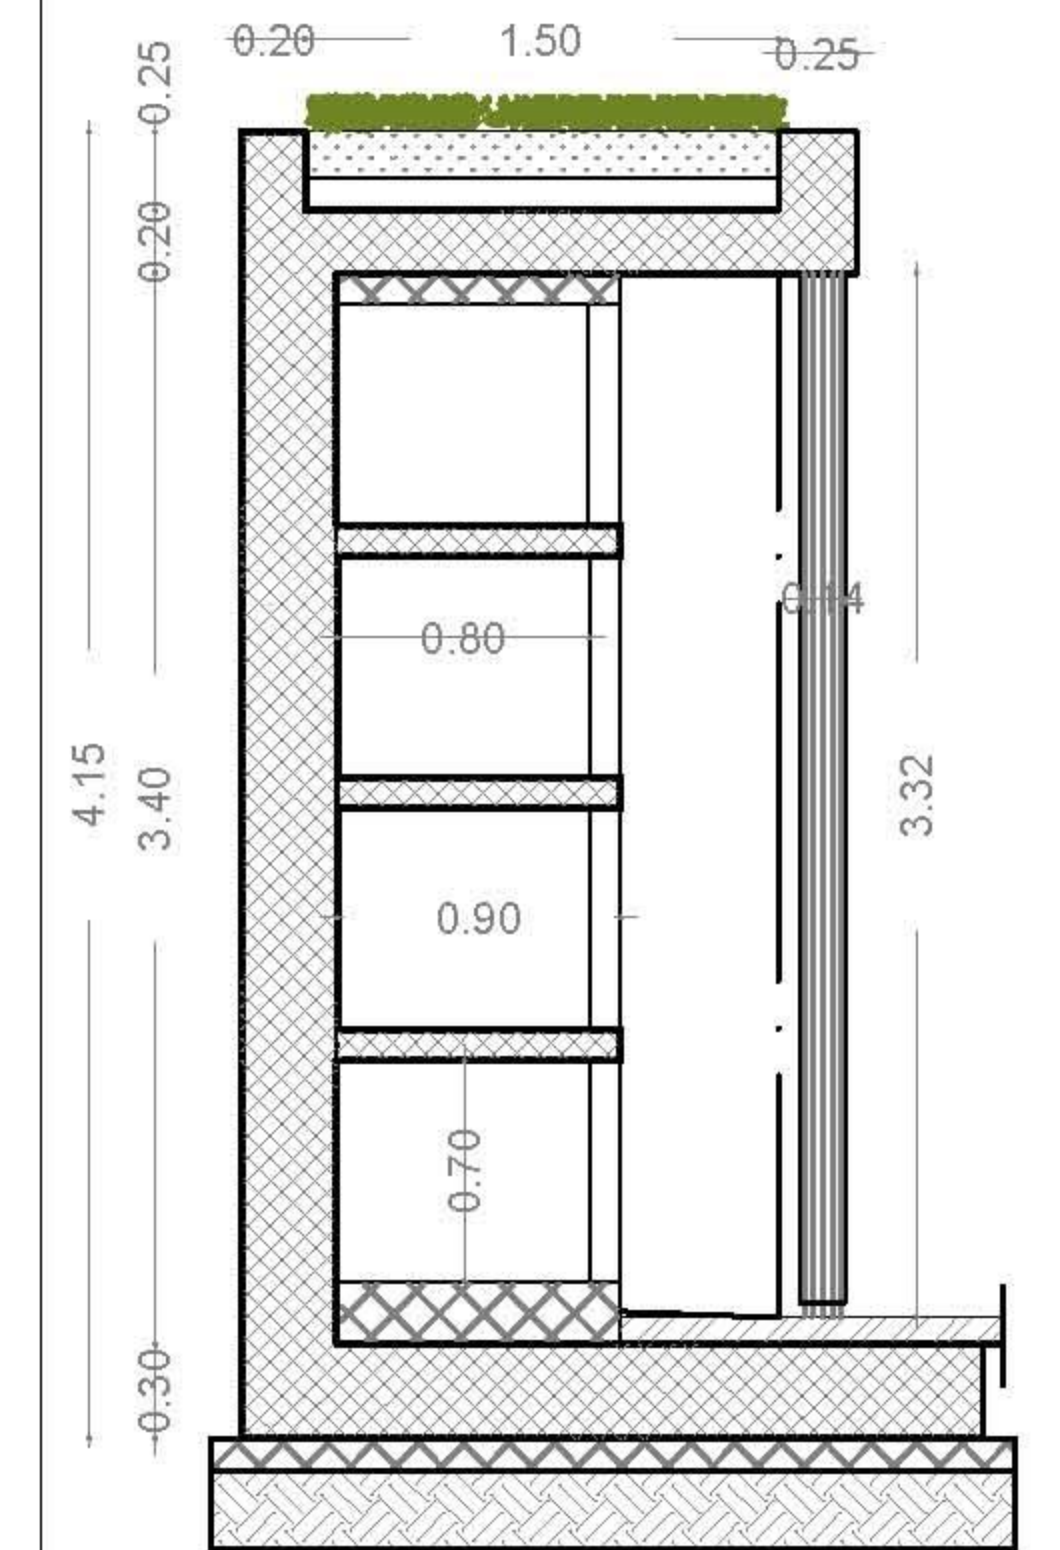

SEZIONE A-A'